

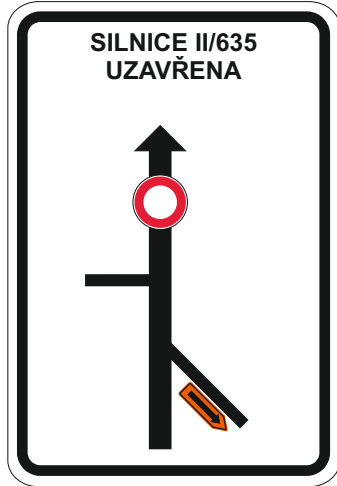



Situace

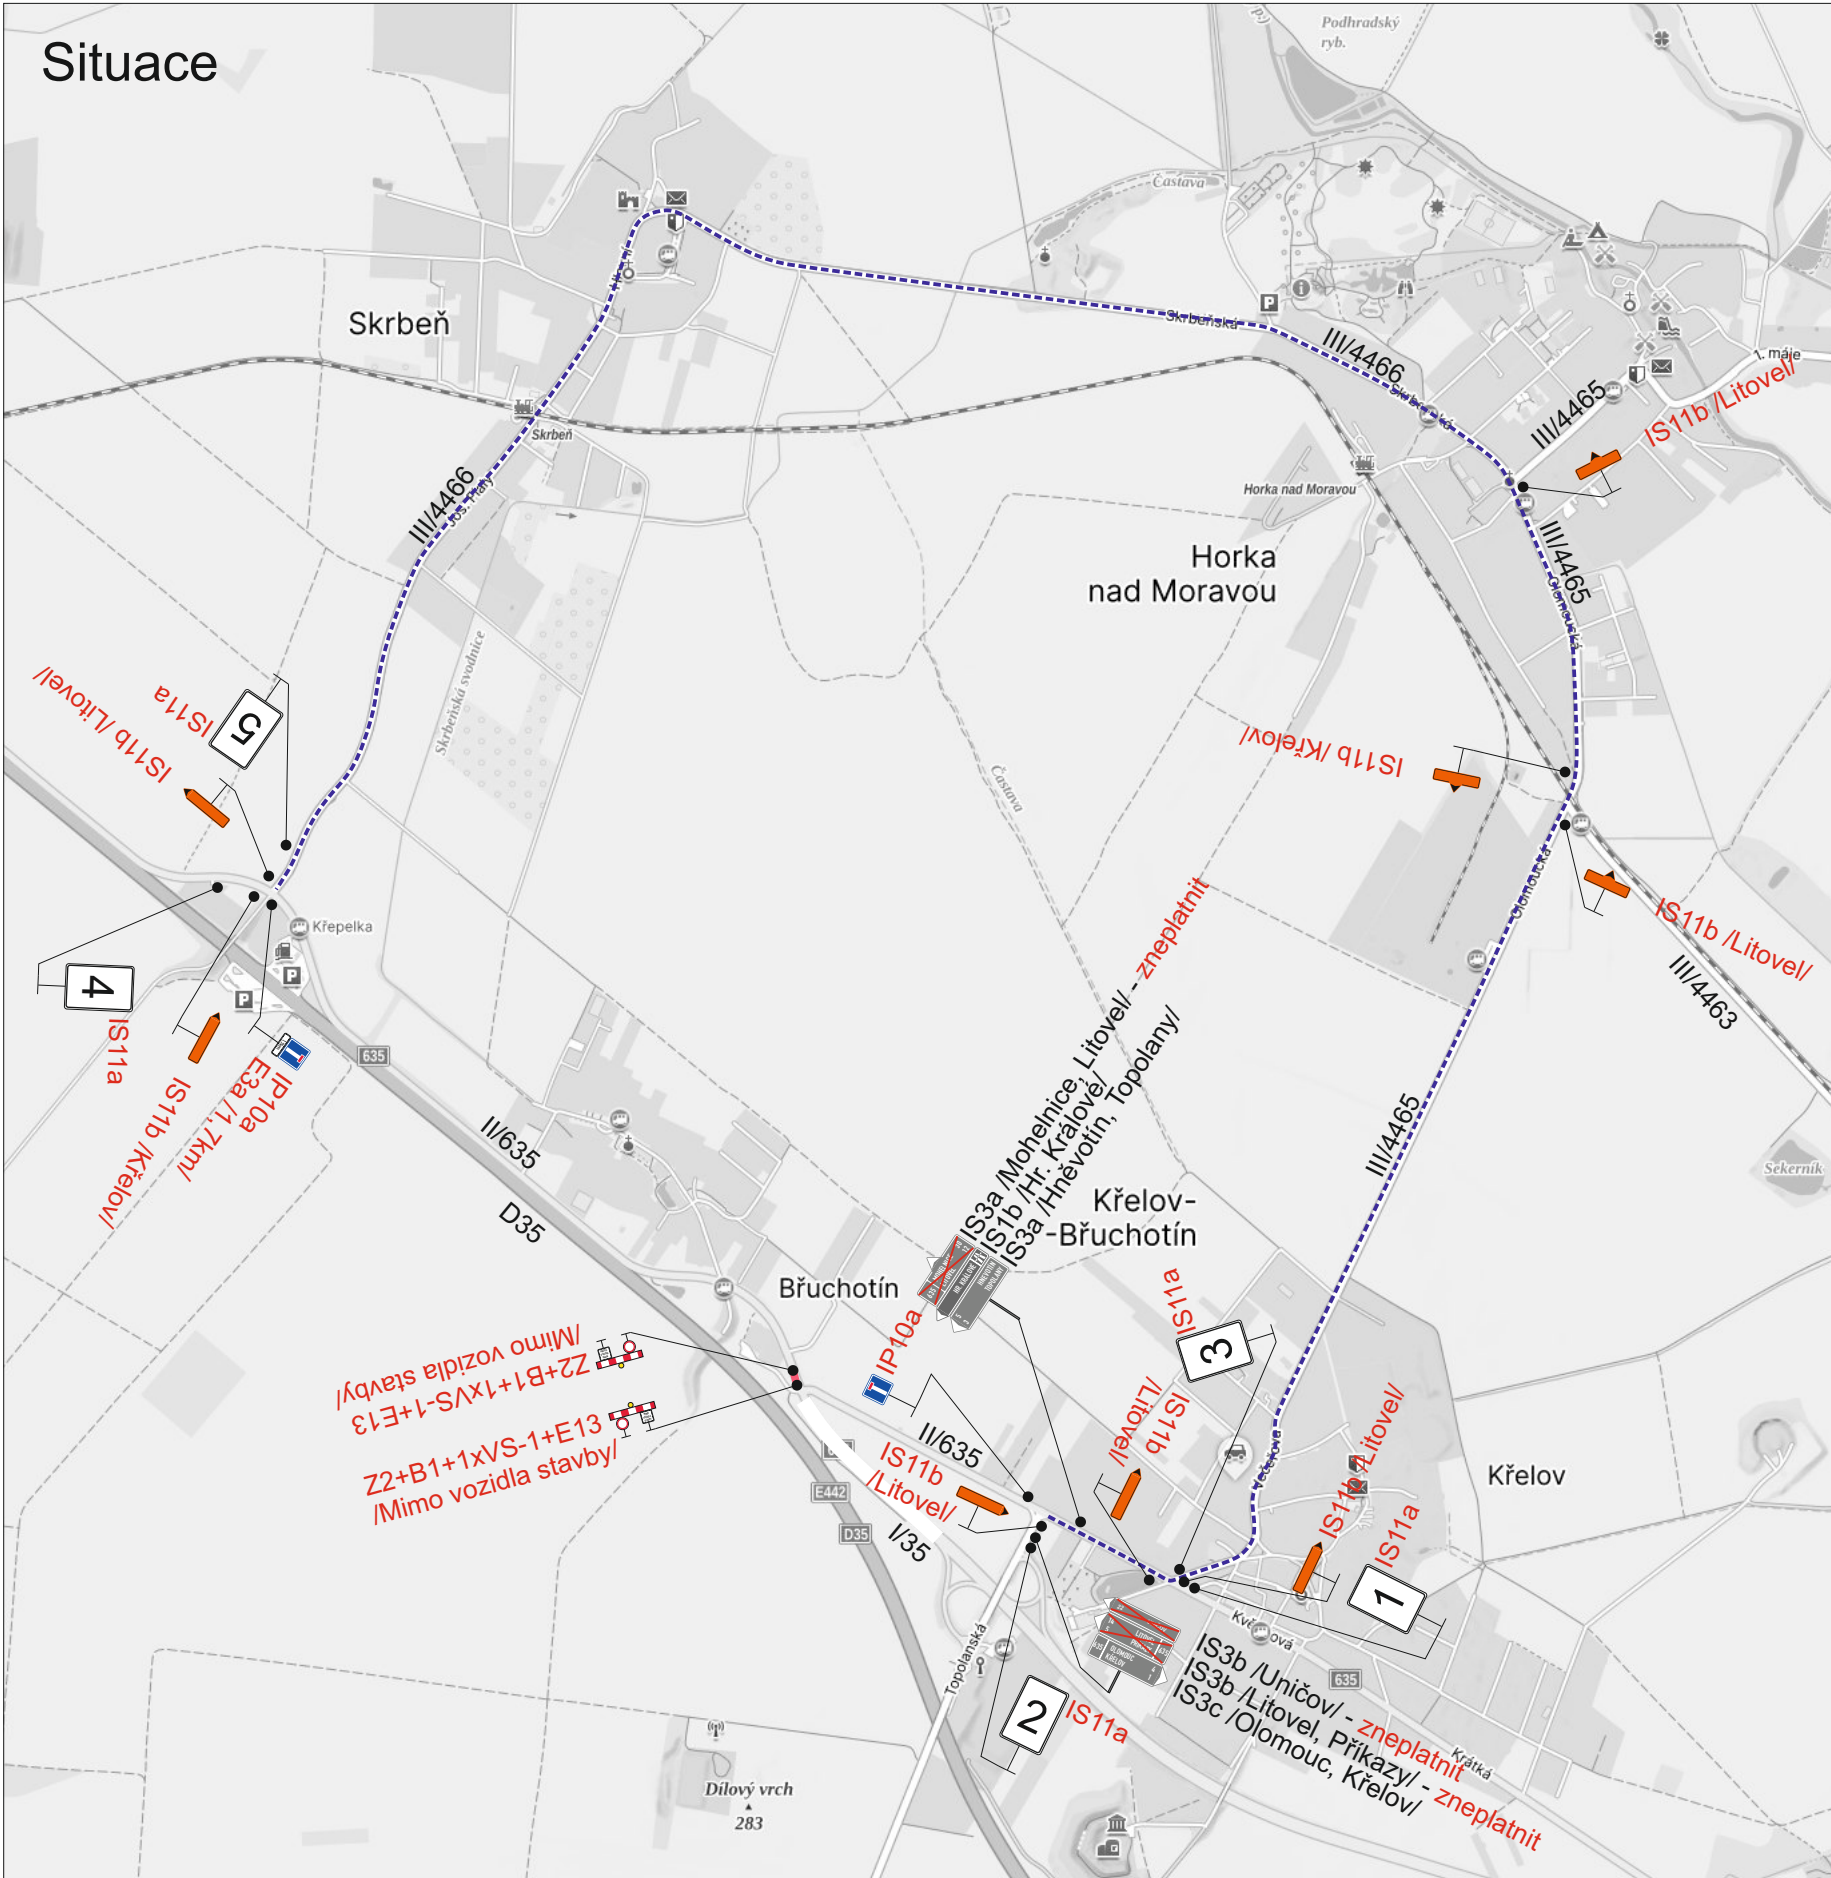


1

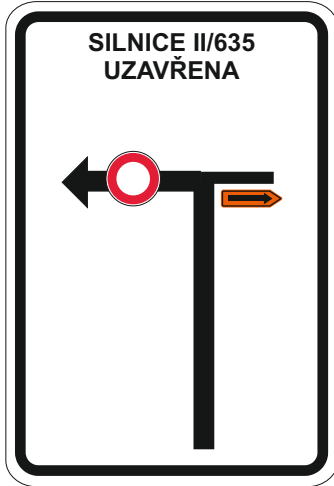


2

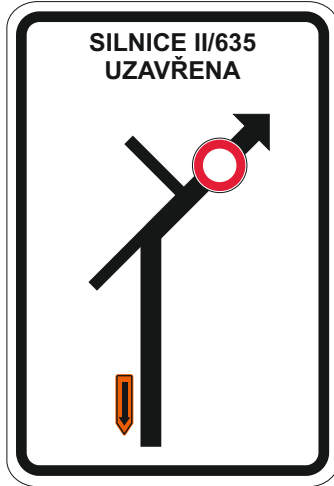

3

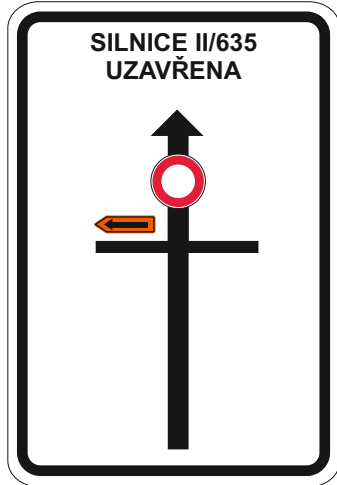

4

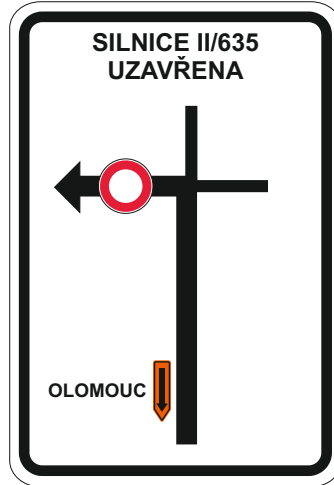

5

Legenda:

 B1 Přechodné dopravní značení

 Uzavřený úsek

■ ■ Objízdna trasa

Trvalé dopravní značení, které bude v rozporu s přechodným dopravním značením, bude dočasně zneplatněno.

Vypracoval: Ondřej Pavlů		Datum: 2.3.2026		 SEKNE, spol. s r.o. Hamerská 12, 772 00 Olomouc DIČ: CZ62363701 tel./fax: 585 311 867	
Název akce: D35 Křelov - Slavonín Úplná uzavírka silnice II/635 v obci Břuchotín					
Název objektu:		Formát:	Č. výkresu:	Č. soupravy:	
Příloha:		Situace	2xA4	1	

