



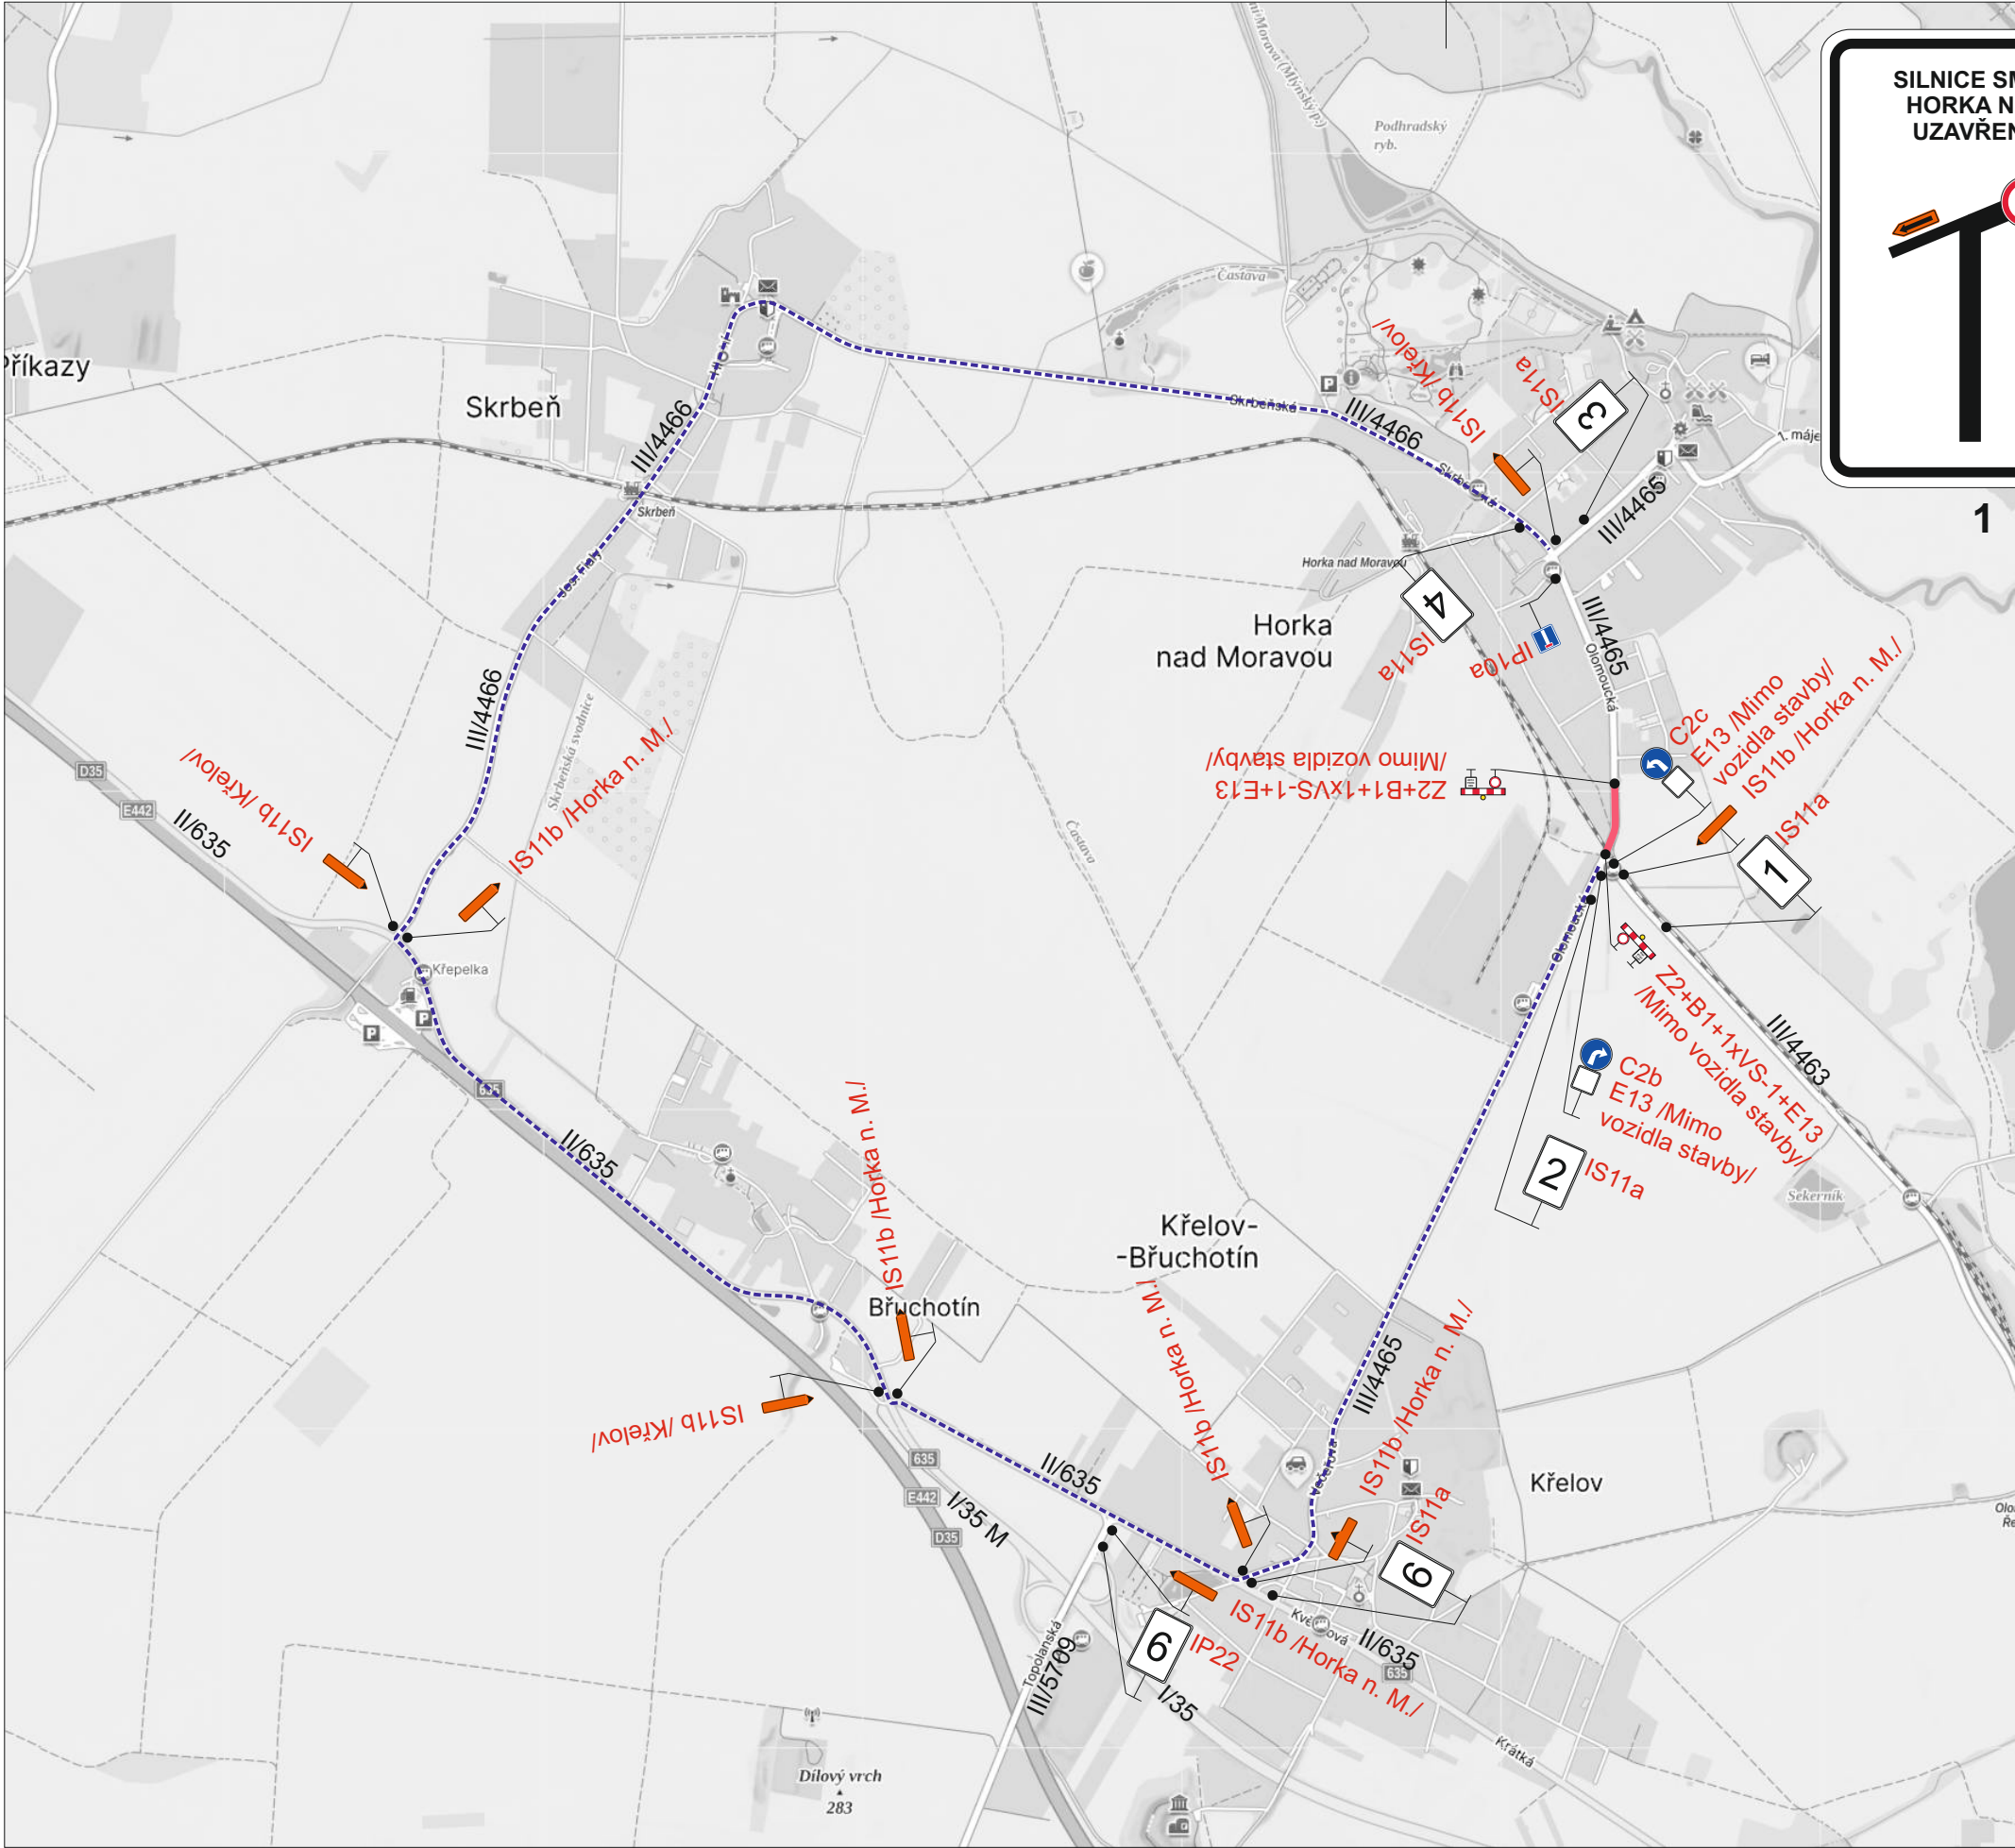


1



2

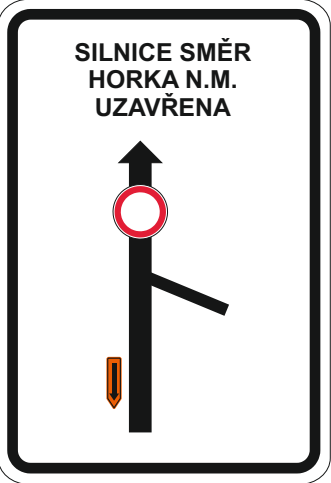

3

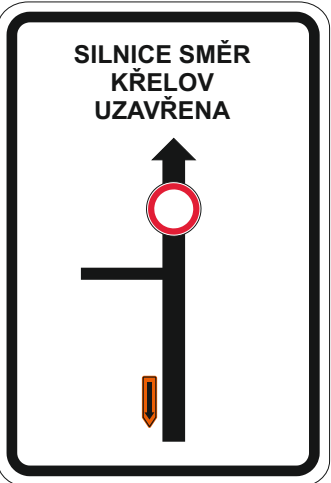

4




6

2x

Legenda:

- IP10a Přechodné dopravní značení
- Uzavřený úsek
- Objízdná trasa

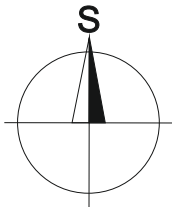

Trvalé dopravní značení, které bude v rozporu s přechodným dopravním značením, bude dočasně zneplatněno.

Vypracoval:		Datum:		SEKNE SEKNE, spol. s r.o. Hamerská 12, 772 00 Olomouc DIČ: CZ62363701 tel./fax: 585 311 867		
Ondřej Pavlů		26.6.2026				
Název akce:						
Přesun autobusové zastávky Horka nad Moravou, U Přejezdu						
Název objektu: Přechodné dopravní značení				Formát:	Č. výkresu:	Č. soupravy:
Příloha:				2xA4	1	
Situace - úplná uzavírka						